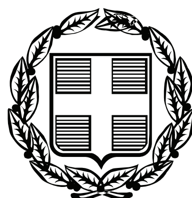


ΕΦΗΜΕΡΙΣ ΤΗΣ ΚΥΒΕΡΝΗΣΕΩΣ

ΤΗΣ ΕΛΛΗΝΙΚΗΣ ΔΗΜΟΚΡΑΤΙΑΣ

ΤΕΥΧΟΣ ΤΕΤΑΡΤΟ **Αρ. Φύλλου 369**

22 Ιουλίου 2010

ΑΠΟΦΑΣΕΙΣ

Αριθμ. 10860

Επανακαθορισμός ζώνης παραλίας στη θέση Μύρτος Δήμου Πυλαρέων, Ν. Κεφαλληνίας.

Ο ΓΕΝΙΚΟΣ ΓΡΑΜΜΑΤΕΑΣ ΠΕΡΙΦΕΡΕΙΑΣ
ΙΟΝΙΩΝ ΝΗΣΩΝ

Έχοντας υπόψη:

1. Τις διατάξεις του άρθρου 5 του Ν. 2971/2001 (ΦΕΚ 285/τ.Α/19-12-2001) «Περί αιγιαλού και παραλίας».

2. Τις διατάξεις του Ν.Δ 439/70 «περί συμπληρώσεως των διατάξεων περί αιγιαλού».

3. Τις διατάξεις του Ν. 3200/55 «περί διοικητικής αποκέντρωσης» όπως αυτές τροποποιήθηκαν και ισχύουν σήμερα με τα Ν.Δ. 532/1970 Β.Δ. 704/1970, Β.Δ. 705/1970, Β.Δ. 192/1972, Π.Δ. 71/1984, Π.Δ. 347/1986, Ν. 2026/1992 και Π.Δ. 97/1993.

4. Τις διατάξεις του άρθρου 19 παράγρ. 5 Ν. 2344/1995, του άρθρου 52 παρ. 6 Ν. 2218/1994, του άρθρου 4 πάρ. 7 του Ν. 2240/1994, δυνάμει των οποίων αρμοδιότητες του Υπουργείου Οικονομικών που είχαν μεταβιβασθεί στους Νομάρχες, ανήκουν στον Περιφερειακό Δ/ντή, σε συνδυασμό με αυτές του άρθρου 14 παρ. 2 του Ν. 2399/96 με τις οποίες προβλέπεται η κατάργηση των θέσεων των Περ/κων Δ/ντών, οι αρμοδιότητες πλέον του οποίου περιήλθαν στο Γενικό Γραμματέα της Περιφέρειας και ασκούνται από τον αναπληρωτή Περ/κό Δ/ντή.

5. Τις διατάξεις του τέταρτου εδαφίου της παρ. 2 του άρθρου 1 και της παρ. 6 του ιδίου άρθρου του Ν 2503/97 «Διοίκηση, οργάνωση στελέχωση της Περιφέρειας, ρύθμιση θεμάτων για την Τοπική Αυτοδιοίκηση και άλλες διατάξεις» (ΦΕΚ 107/Α), σύμφωνα με τις οποίες οι Περιφερειακές Υπηρεσίες του Υπουργείου Οικονομικών, που συγκροτούσαν την Περιφερειακή Διοίκηση του Νόμου ή της Νομαρχίας, δεν υπήχθησαν στην ενιαία οργανική μονάδα της Περιφέρειας, ούτε καταργήθηκαν αλλά αποτελούν από 1.9.1997, Υπηρεσίες του Υπουργείου Οικονομικών.

6. Το υπ' αρίθμ 28979/31.7.1997 έγγραφο της Δ/νσης Διοίκησης του Υπουργείου Εσωτερικών, Δημ. Διοίκησης και Αποκέντρωσης, σύμφωνα με το οποίο οι αρμοδιότητες του Γενικού Γραμματέα της Περιφέρειας σε θέματα Υπηρεσιών του Υπουργείου Οικονομικών, μεταφέρονται από 1.9.1997 στον Υπουργό Οικονομικών.

7. Τις διατάξεις της παρ. 21 του άρθρου 46 του Ν. 3220/2004 (ΦΕΚ 15/τ.Α/28-1-2004 «Μεταβίβαση αρμοδιοτήτων του Υπουργού Οικονομίας και Οικονομικών στον Γεν. Γραμματέα της Περιφέρειας».

8. Το υπ' αριθμ. 1030067/296/Α0006/7-4-2004 έγγραφο της Δ/νσης Οργάνωσης της Γενικής Δ/νσης Διοικητικής Υποστήριξης του Υπουργείου Οικονομίας και Οικονομικών «Διευκρινίσεις για τις αρμοδιότητες των Υφυπουργών Οικονομίας και Οικονομικών που περιέχονται από 10-4-2004 στους Γεν. Γραμματείς Περιφερειών».

9. Την υπ' αριθμ. 15018/10-11-2006 διαπιστωτική πράξη ανάκλησης παλαιάς απόφασης ως προς τον καθορισμό της ζώνης παραλίας στη θέση Μύρτος Δήμου Πυλαρέων Νομού Κεφαλληνίας η οποία δημοσιεύθηκε στο ΦΕΚ 1059δ/20-12-2006.

10. Την από 12-11-2009 έκθεση της επιτροπής καθορισμού των ορίων αιγιαλού - παραλίας στη θέση «Μύρτος» Δήμου Πυλαρέων Ν. Κεφαλληνίας και το από Νοέμβριο του 2006 τοπογραφικό υψομετρικό διάγραμμα, κλίμακας 1/500 το οποίο έχει συνταχθεί από τον τοπογράφο μηχ/κο Πινιατώρο Βασίλη σε τρεις (3) πινακίδες, ελέγχθηκε κατά το δυνατό ως προς την ακρίβεια της αποτύπωσης στις 03-11-2009 από την τοπογράφο μηχ/κο Μαρμαρά Αθηνά υπάλληλο της Κτηματικής Υπηρεσίας Κεφ/νίας και θεωρήθηκε την ίδια ημερομηνία από την Προϊσταμένη της Κτηματικής Υπηρεσίας Ν. Κεφαλληνίας.

11. Το υπ' αριθμ. 544.5/329/10/13-05-2010 έγγραφο του Γενικού Επιτελείου Ναυτικού.

12. Το υπ' αριθμ. 4511/16-10-2009 εγγρ. Δήμου Πυλαρέων.

13. Το από 2/9/2009 Π.Δ. Καθορισμού ΖΟΕ κ.λ.π., που δημοσιεύθηκε στο ΦΕΚ 441/16-09-09.

14. Το από 12/11/2009 πρακτικό Επιτροπής αιγιαλού-παραλίας Ν. Κεφ/νίας, αποφασίζουμε:

Επικυρώνουμε την από 12-11-2009 έκθεση της κατά το άρθρο 3 του Ν. 2971/2001 αρμόδιας Επιτροπής περί χάραξης των ορίων αιγιαλού παραλίας στη θέση «Μύρτος» Δήμου Πυλαρέων Ν. Κεφαλληνίας και το από Νοέμβριο του 2006 τοπογραφικό υψομετρικό διάγραμμα, κλίμακας 1/500 το οποίο έχει συνταχθεί από τον τοπογράφο μηχ/κο Πινιατώρο Βασίλη σε τρεις (3) πινακίδες, ελέγχθηκε κατά το δυνατό ως προς την ακρίβεια της αποτύπωσης στις 03-11-2009 από την τοπογράφο μηχ/κο Μαρμαρά Αθηνά υπάλληλο της Κτηματικής Υπηρεσίας Κεφ/νίας και θεωρήθηκε την ίδια ημερομηνία από την Προϊσταμένη της Κτηματικής Υπηρεσίας Ν. Κεφαλληνίας.

Στο τοπογραφικό αυτό διάγραμμα επανακαθορίστηκε η οριογραμμή της παραλίας με κίτρινη συνεχή πολυγωνική γραμμή, με στοιχεία Π1, Π2, ... , Π19, Π20 της οποίας οι κορυφές είναι εξαρτημένες από το κρατικό τριγωνομετρικό δίκτυο.

Η ζώνη παραλίας έχει πλάτος 15 μ. για να εξυπηρετούνται οι σκοποί του άρθρου 1 παρ. 2 του Ν. 2971/2001.

Η οριογραμμή του αιγιαλού ισχύει όπως καθορίστηκε με την αριθ. 753/17-01-1989 απόφαση Νομάρχη Κεφαλληνίας που δημοσιεύθηκε στο ΦΕΚ 110δ΄/21-02-1989 και απεικονίζεται στο ανωτέρω τοπογραφικό με στοιχεία Α1,Α2, ... , Α19, Α20.

Η απόφαση αυτή, μαζί με την έκθεση της Επιτροπής και το τοπογραφικό διάγραμμα, να δημοσιευθούν στην Εφημερίδα της Κυβερνήσεως.

Κέρκυρα, 30 Ιουνίου 2010

Ο Γενικός Γραμματέας Περιφέρειας
ΚΩΝΣΤΑΝΤΙΝΟΣ ΓΕΩΡΓΑΛΙΔΗΣ

ΕΚΘΕΣΗ ΕΠΙΤΡΟΠΗΣ ΚΑΘΟΡΙΣΜΟΥ
ΟΡΙΩΝ ΑΙΓΙΑΛΟΥ ΚΑΙ ΠΑΡΑΛΙΑΣ

Άρθρου 3 του Ν. 2971/2001 που συγκροτήθηκε
με την αριθμ. 25338/25333/12-11-08
απόφαση Οικονομικής Επιθεώρησης Ιονίων Νήσων.

ΘΕΜΑ: Επανακαθορισμός ζώνης παραλίας στη θέση «Μύρτος» Δήμου Πυλαρέων, του Ν. Κεφαλληνίας

Στο Αργοστόλι σήμερα την 12/11/2009 ημέρα Πέμπτη οι υπογεγραμμένοι:

1. Παπαδάτου - Βουτσινά Μαρία, Προϊσταμένη Κτηματικής Υπηρεσίας Κεφαλληνίας, ως Πρόεδρος.
2. Μαρμαρά Αθηνά Τοπογράφος Μηχ/κός, υπάλληλος Κτηματικής Υπηρεσίας Κεφ/νίας, ως μέλος.
3. Μάζης Αντώνιος, Λιμενάρχης Κεφ/νίας, ως μέλος.
4. Θεοπεφτάτου Αφροδίτη, Προϊσταμένη Δ/νσης Πολεοδομίας Ν. Α. Κεφαλληνίας, ως μέλος η οποία δεν προσήλθε ούτε ο νόμιμος αναπληρωτής της αν και νόμιμα προσκλήθηκε.
5. Γιαννακόπουλος Αλέκος αναπλ. Δ/ντης Χωροταξίας και Περ/ντος Περιφέρειας Ιόνιων Νησιών, αποτελούντες την Επιτροπή καθορισμού ορίων αιγιαλού και παραλίας, που συγκλήθηκε μετά από σχετική πρόσκληση της Προέδρου της, με γραμματέα της επιτροπής τη Δαρδαμάνη Ελένη, υπάλληλο Κτηματικής Υπηρεσίας Κεφαλληνίας, λάβοντες υπόψη:

1. Τις διατάξεις του Ν. 2971/2001 «Αιγιαλός παραλία και άλλες διατάξεις».
2. Τον καθορισμό αιγιαλού και παραλίας στη θέση «Μύρτος» σύμφωνα με την αριθ. 753/17-01-1989 απόφαση Νομάρχη Κεφαλληνίας που δημοσιεύθηκε στο ΦΕΚ 110δ΄/21-02-1989.
3. Το γεγονός ότι σύμφωνα με τις διατάξεις του προϊσχύσαντος Ν.Δ. 797/1971 «Περί αναγκαστικών απαλλοτριώσεων» λόγω παρέλευσης τριετίας από την κήρυξη της αναγκαστικής απαλλοτρίωσης χωρίς να καθοριστεί δικαστικώς ή εξωδίκως η προσωρινή αποζημίωση, η αναγκαστική απαλλοτρίωση θεωρείται αυτοδικαίως ανακληθείσα.
4. Το γεγονός ότι η απαλλοτρίωση της εν λόγω ζώνης παραλίας διέπεται από τις διατάξεις του προϊσχύσαντος Ν.Δ. 797/1971, καθώς ο ισχύον Ν. 2882/2001 «Κώδικας αναγκαστικών απαλλοτριώσεων» ορίζει ότι οι απαλλοτριώσεις που κηρύχθηκαν από 1/2/1971 και εφεξής διέπονται από τις διατάξεις του νόμου αυτού από το σημείο στο οποίο βρίσκονται κατά την έναρξη της ισχύος του και για την εν λόγω ζώνη παραλίας κατά την έναρξη ισχύος του Ν. 2882/2001 η τριετής προθεσμία για τον καθορισμό της αποζημίωσης είχε λήξει. Επομένως έχει επέλθει η αυτοδίκαιη ανάκλησή της.
5. Τη υπ' αριθμ. 15018/10-11-2006 διαπιστωτική πράξη ανάκλησης παλαιάς απόφασης ως προς τον καθορισμό της ζώνης παραλίας στη θέση Μύρτος Δήμου Πυλαρέων Νομού Κεφαλληνίας του Γενικού Γραμματέα Περιφέρειας Ιόνιων Νησιών.
6. Το από 04-10-06 πρακτικό της Επιτροπής αιγιαλού και παραλίας σύμφωνα με τα οποία είναι αναγκαίος ο καθορισμός ζώνης παραλίας στην εν λόγω θέση, προκειμένου να εξυπηρετείται η πρόσβαση στη θάλασσα. Το υπάρχον οδικό δίκτυο και οι χώροι στάθμευσης δεν επαρκούν για την εξυπηρέτηση των πολυάριθμων επισκεπτών στην τουριστικότερη παραλία του νησιού της Κεφαλονιάς, η οποία αποτελεί και χώρο πολιτιστικών δραστηριοτήτων. Επιπλέον η περιοχή είναι ενταγμένη στο Ευρωπαϊκό Δίκτυο Προστασίας Natura2000 και χρήζει περιβαλλοντικής προστασίας.
7. Την από 14-03-2007 έκθεση της Επιτροπής αιγιαλού και παραλίας η οποία δεν έχει ακόμα επικυρωθεί από το Γενικό Γραμματέα Περιφέρειας Ιόνιων Νησιών όπου καθορίστηκε ζώνη παραλίας σε πλάτος 15μ. μεταξύ των σημείων Π1-Π9 και Π13-Π20 και στο τμήμα από Π9-Π13 σε πλάτος που αυξάνεται ως τα 50μ. προκειμένου να εξυπηρετείται η πρόσβαση στη θάλασσα καθώς το τμήμα αυτό είναι το πιο ομαλό από άποψη μορφολογίας και μπορεί να αξιοποιηθεί περισσότερο όσον αφορά σε θέματα χώρων στάθμευσης και οδικού δικτύου.
8. Τα συνταχθέντα από τον τοπογράφο μηχ/κο Πινιατώρο Βασίλη το Νοέμβριο του 2006 τοπογραφικά και υψομετρικά διαγράμματα της παραπάνω περιοχής σε τρεις (3) πινακίδες με κλίμακα 1:500, τα οποία ελέγχθηκαν κατά το δυνατόν για την ακρίβεια της αποτύπωσης από τη Μαρμαρά Αθηνά, τοπογράφο μηχ/κο, υπάλληλο της Κτηματικής Υπηρεσίας Κεφαλληνίας στις 03-11-2009 και θεωρήθηκαν από την Προϊσταμένη της ίδιας Υπηρεσίας την ίδια ημερομηνία όπως ορίζουν οι διατάξεις του άρθρου 4 του Ν. 2971/01.
9. Το από 12-11-2009 πρακτικό της Επιτροπής αιγιαλού και παραλίας σύμφωνα με το οποίο τέθηκε υπ' όψη της Επιτροπής το αριθμ. 4511/16-10-2009 έγγραφο Δήμου Πυλαρέων, με το οποίο προτείνεται η «επαναχάραξη της ζώνης παραλίας στη θέση Μύρτος σε σταθερή απόσταση δεκαπέντε (15,00) μέτρα από την υπάρχουσα γραμμή του αιγιαλού σε ολόκληρο το μήκος της παραλίας, γιατί εξέλιπαν οι λόγοι (προστασίας περιβάλλοντος) για την τελική διαπλάτυνση της ζώνης παραλίας». Με το ίδιο έγγραφο κοινοποιείται το από 2/9/2009 Προεδρικό Διάταγμα Καθορισμού Ζώνης Οικιστικού Ελέγχου (ΖΟΕ), κατωτάτου ορίου κατάτμησης και λοιπών όρων και περιορισμών δόμησης στην εκτός εγκεκριμένου ρυμοτομικού σχεδίου και εκτός ορίων οικισμών προϋφιστάμενων του 1923 περιοχή Μύρτου του Δήμου Πυλαρέων (Ν. Κεφαλληνίας) το οποίο δημοσιεύθηκε στο ΦΕΚ 441/16-09-09 (τεύχος αναγκαστικών απαλλοτριώσεων και πολεοδομικών θεμάτων). Η Επιτροπή μελέτησε το Π.Δ. σύμφωνα με το οποίο στη ζώνη ΙΙΙ απαγορεύεται η διέλευση και στάθμευση οχημάτων καθώς και η δόμηση και κατ' εξαίρεση επιτρέπεται η δημιουργία (στο δημόσιο ακίνητο

ΒΚ224) μιας ελαφριάς μη μόνιμης ξύλινης κατασκευής κλπ. Συμφώνησε ομόφωνα ότι οι σκοποί για τους οποίους είχε προτείνει να διατηρηθεί αυξημένο πλάτος παραλίας 50 μέτρων στο κεντρικό τμήμα (προκειμένου να εξυπηρετείται η πρόσβαση στη θάλασσα και για την προστασία της περιοχής που περιβαλλοντικά είναι ευαίσθητη), καλύπτονται από το Π.Δ. και ως εκ τούτου αποφασίζει τον επανακαθορισμό ζώνης παραλίας πλάτους 15 μέτρων σε όλο το μήκος του καθορισμού.

10. Την αντίληψη που δημιουργήθηκε, κατά την επιτόπια μετάβαση μας στην παραπάνω θέση σχετικά με το πλάτος της βρεχόμενης από το χειμέριο κύμα ξηράς με τα λοιπά συναφή στοιχεία, από τα οποία προκύπτει ότι η θέση του αιγιαλού παραμένει όπως καθορίστηκε με την αριθ. 753/17-01-1989 απόφαση Νομάρχη Κεφαλληνίας που δημοσιεύθηκε στο ΦΕΚ 110δ΄/21-02-1989, αποφασίζουμε:

1. Επανακαθορίζουμε στο πιο πάνω τοπογραφικό διάγραμμα:

β) Την οριογραμμή της παραλίας με κίτρινη συνεχή πολυγωνική γραμμή Π1, Π2, ... , Π19, Π20 και της οποίας οι κορυφές είναι εξαρτημένες από το κρατικό τριγωνομετρικό δίκτυο.

Καθορίζουμε ζώνη παραλίας σε πλάτος 15μ. για να εξυπηρετηθούν οι σκοποί της παρ. 2 του άρθρου 1 του Ν. 2971/2001.

Η οριογραμμή του αιγιαλού ισχύει όπως καθορίστηκε με την αριθ. 753/17-01-1989 απόφαση Νομάρχη Κεφαλληνίας που δημοσιεύθηκε στο ΦΕΚ 110δ΄/21-02-1989 και απεικονίζεται στο ανωτέρω τοπογραφικό με στοιχεία Α1, Α2, ... , Α19, Α20.

Η Επιτροπή

Η Πρόεδρος
ΜΑΡΙΑ ΠΑΠΑΔΑΤΟΥ - ΒΟΥΤΣΙΝΑ

Τα Μέλη
ΑΘΗΝΑ ΜΑΡΜΑΡΑ
ΑΝΤΩΝΙΟΣ ΜΑΖΗΣ
ΑΛΕΚΟΣ ΓΙΑΝΝΑΚΟΠΟΥΛΟΣ

ΚΤΗΜΑΤΟΛΟΓΙΚΟΣ ΠΙΝΑΚΑΣ ΦΕΡΟΜΕΝΩΝ ΙΔΙΟΚΤΗΤΩΝ

α/α		ΦΕΡΟΜΕΝΟΣ ΙΔΙΟΚΤΗΤΗΣ	ΑΡΧΙΚΟ ΕΜΒΑΔΟΝ ΙΔΙΟΚΤΗΣΙΑΣ	ΕΜΒΑΔΟΝ ΕΝΤΟΣ ΠΑΡΑΛΙΑΣ	ΠΑΡΑΤΗΡΗΣΕΙΣ
1		Ελληνικό Δημόσιο	> 8000,00 m²	1446,28 m²	
2		Ιωάννης Τζάνης	> 6000,00 m²	1367,23 m²	
3		κληρ. Γεράσ. Γιακουμάτου	5486,09 m²	1170,07 m²	
4	4α	κληρ. Ευαγγ. Θεοδωράτου	497,03 m²	497,03 m²	Αρχικώς ενιαίο γεωτεμάχιο που χώρισε ο δρόμος
	4β	κληρ. Ευαγγ. Θεοδωράτου	5400,29 m²	766,29 m²	
	4γ	κληρ. Ευαγγ. Θεοδωράτου	52,26 m²	0,00 m²	
5	5α	Ελληνικό Δημόσιο και Διβάρης	473,39 m²	473,39 m²	Αρχικώς ενιαίο γεωτεμάχιο που χώρισε ο δρόμος
	5β	Ελληνικό Δημόσιο και Διβάρης	8696,36 m²	850,79 m²	
	5γ	Ελληνικό Δημόσιο και Διβάρης	654,30 m²	0,00 m²	
6		Ιωάννης Τζάνης	> 7000,00 m²	1533,59 m²	
7		Ιωάννης Τζάνης Αργύρης Τζανάτος Δημήτριος Τζανάτος	> 18000,00 m²	3444,85 m²	
Σ υ ν ο λ ι κ ώ ς				11549,52 m²	

ΠΑΡΑΤΗΡΗΣΕΙΣ

Το εγκατασταθέν πολυγωνομετρικό δίκτυο είναι εξαρτημένο από το κρατικό τριγωνομετρικό δίκτυο.
Προβολή Hatt, ελλειψοειδές Bessel. Αρχή συντεταγμένων:
Κ.Φ.Χ. κλίμακας 1:100000 " ΚΕΦΑΛΛΗΝΙΑ - ΙΘΑΚΗ "
φ = 38° 15' λ = -3° 15' από Αθήνα.

Χωροσταθμική επιφάνεια:
Μέση στάθμη θαλάσσης όρμου Αργοστολίου Κεφαλληνίας.

Η εφαρμογή της γραμμής αιγιαλού και παραλίας έγινε σύμφωνα με το από Σεπτεμβρίου 1986 τοπογραφικό διάγραμμα που συνοδεύει την υπ' αρ. 753/17-1-1989 (ΦΕΚ 110Δ / 21-2-1989) απόφαση Νομάρχη Κεφαλληνίας με την οποία καθορίσθηκαν για πρώτη φορά οι γραμμές αιγιαλού και παραλίας στην περιοχή.

ΥΠΟΜΝΗΜΑ ΕΠΙΤΡΟΠΗΣ ΚΑΘΟΡΙΣΜΟΥ ΟΡΙΩΝ ΑΙΓΙΑΛΟΥ & ΠΑΡΑΛΙΑΣ

1. Η καθορισθείσα οριογραμμή αιγιαλού αποτελεί το όριο των μεγίστων πλήν συνήθων αναβάσεων του χειμερίου κύματος, όπως αυτή έχει καθοριστεί με την υπ' αρ. 753/17-1-1989 απόφαση Νομάρχη Κεφαλληνίας.
2. Οι κορυφές της πολυγωνικής οριογραμμής του αιγιαλού και της παραλίας έχουν εξαρτηθεί από το κρατικό τριγωνομετρικό δίκτυο. Οι συντεταγμένες των κορυφών αναγράφονται παρακάτω.
3. Επισπεύδων είναι ο ΔΗΜΟΣ ΠΥΛΑΡΕΩΝ
4. Ο καθορισμός των ορίων παραλίας ΔΕΝ γίνεται για πρώτη φορά στην εν λόγω περιοχή.
5. Εντός των ορίων του αιγιαλού δεν υπάρχουν κτίσματα.
6. Εντός των ορίων της παραλίας υπάρχουν κατασκευές που δεν εξαιρούνται.
7. Γραμμή αιγιαλού ([illegible]) : Α1, Α2, Α3, Α4, ... Α20
   Γραμμή παραλίας (κίτρινη) : Π1, Π2, Π3, Π4, ... Π20
8. Το παρόν διάγραμμα συνοδεύει την από 12-11-2009 έκθεση της αρμόδιας επιτροπής που προβλέπουν οι διατάξεις του άρθρου 3 του Ν. 2971/2001.

Αργοστόλι, 12-11-2009

Η ΕΠΙΤΡΟΠΗ

Ο ΠΡΟΕΔΡΟΣ


ΠΑΠ[illegible]ΑΤΟΥ-ΒΟΥΤΣΙΝΑ ΜΑΡΙΑ
Εφοριακός ΠΕ/Α

ΤΑ ΜΕΛΗ

ΜΑΡΜΑΡΑ ΑΘΗΝΑ
ΠΕ Μηχ/κός [illegible] Τοπογράφος Γ'

ΜΑΖΗΣ ΑΝΤΩΝΙΟΣ
Αντιπλοίαρχος Λ.Σ.


Αλέκος Γιαννακόπουλος
ΠΕ Αρχιτέκτων Μηχ/κός

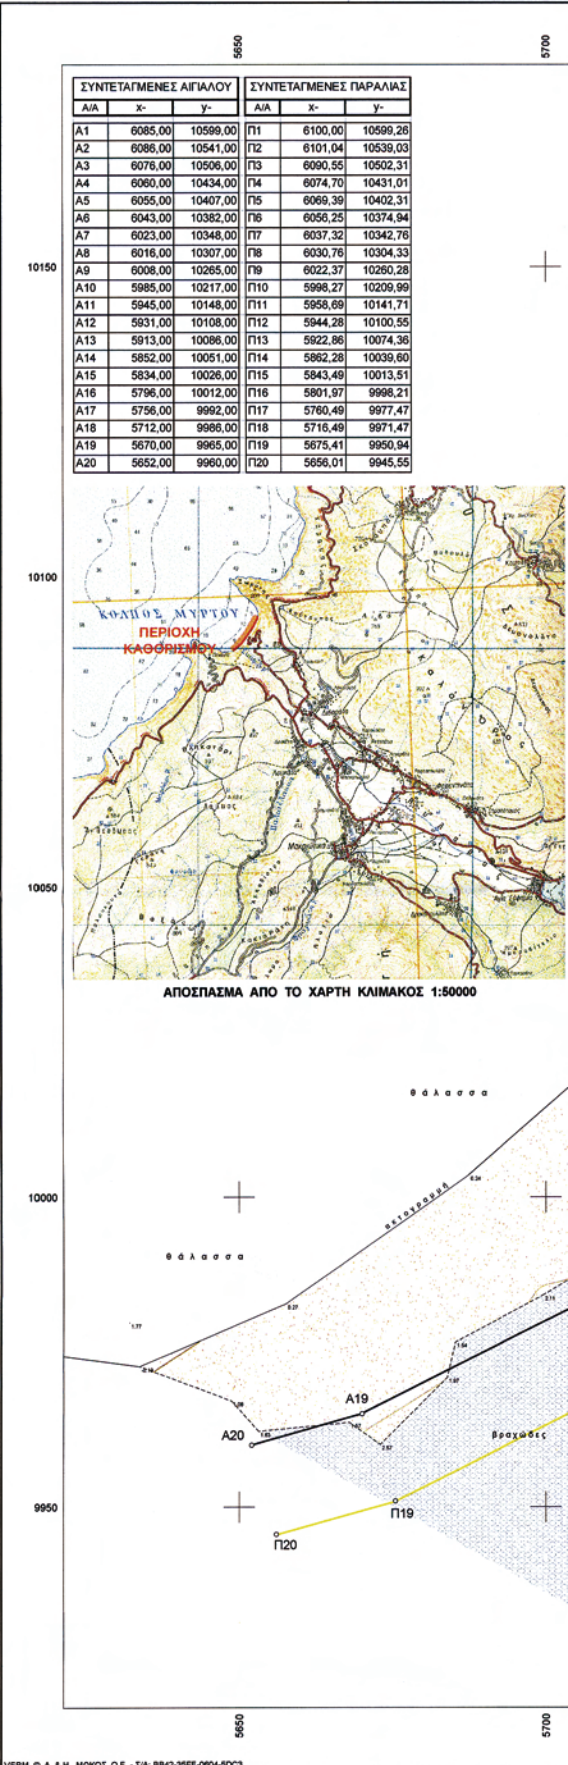


ΣΥΝΤΕΤΑΓΜΕΝΕΣ ΑΙΓΙΑΛΟΥ			ΣΥΝΤΕΤΑΓΜΕΝΕΣ ΠΑΡΑΛΙΑΣ		
Α/Α	x-	y-	Α/Α	x-	y-
Α1	6085,00	10599,00	Π1	6100,00	10599,26
Α2	6086,00	10541,00	Π2	6101,04	10539,03
Α3	6076,00	10506,00	Π3	6090,55	10502,31
Α4	6060,00	10434,00	Π4	6074,70	10431,01
Α5	6055,00	10407,00	Π5	6069,39	10402,31
Α6	6043,00	10382,00	Π6	6056,25	10374,94
Α7	6023,00	10348,00	Π7	6037,32	10342,76
Α8	6016,00	10307,00	Π8	6030,76	10304,33
Α9	6008,00	10265,00	Π9	6022,37	10260,28
Α10	5985,00	10217,00	Π10	5998,27	10209,99
Α11	5945,00	10148,00	Π11	5958,69	10141,71
Α12	5931,00	10108,00	Π12	5944,28	10100,55
Α13	5913,00	10086,00	Π13	5922,86	10074,36
Α14	5852,00	10051,00	Π14	5862,28	10039,60
Α15	5834,00	10026,00	Π15	5843,49	10013,51
Α16	5796,00	10012,00	Π16	5801,97	9998,21
Α17	5756,00	9992,00	Π17	5760,49	9977,47
Α18	5712,00	9986,00	Π18	5716,49	9971,47
Α19	5670,00	9965,00	Π19	5675,41	9950,94
Α20	5652,00	9960,00	Π20	5656,01	9945,55

ΑΠΟΣΠΑΣΜΑ ΑΠΟ ΤΟ ΧΑΡΤΗ ΚΛΙΜΑΚΟΣ 1:50000


ΕΘΝΙΚΟ ΤΥΠΟΓΡΑΦΕΙΟ
Για τεχνικούς λόγους στο σχεδιάγραμμα, έγινε σμίκρυνση, κατά ποσοστό 41%

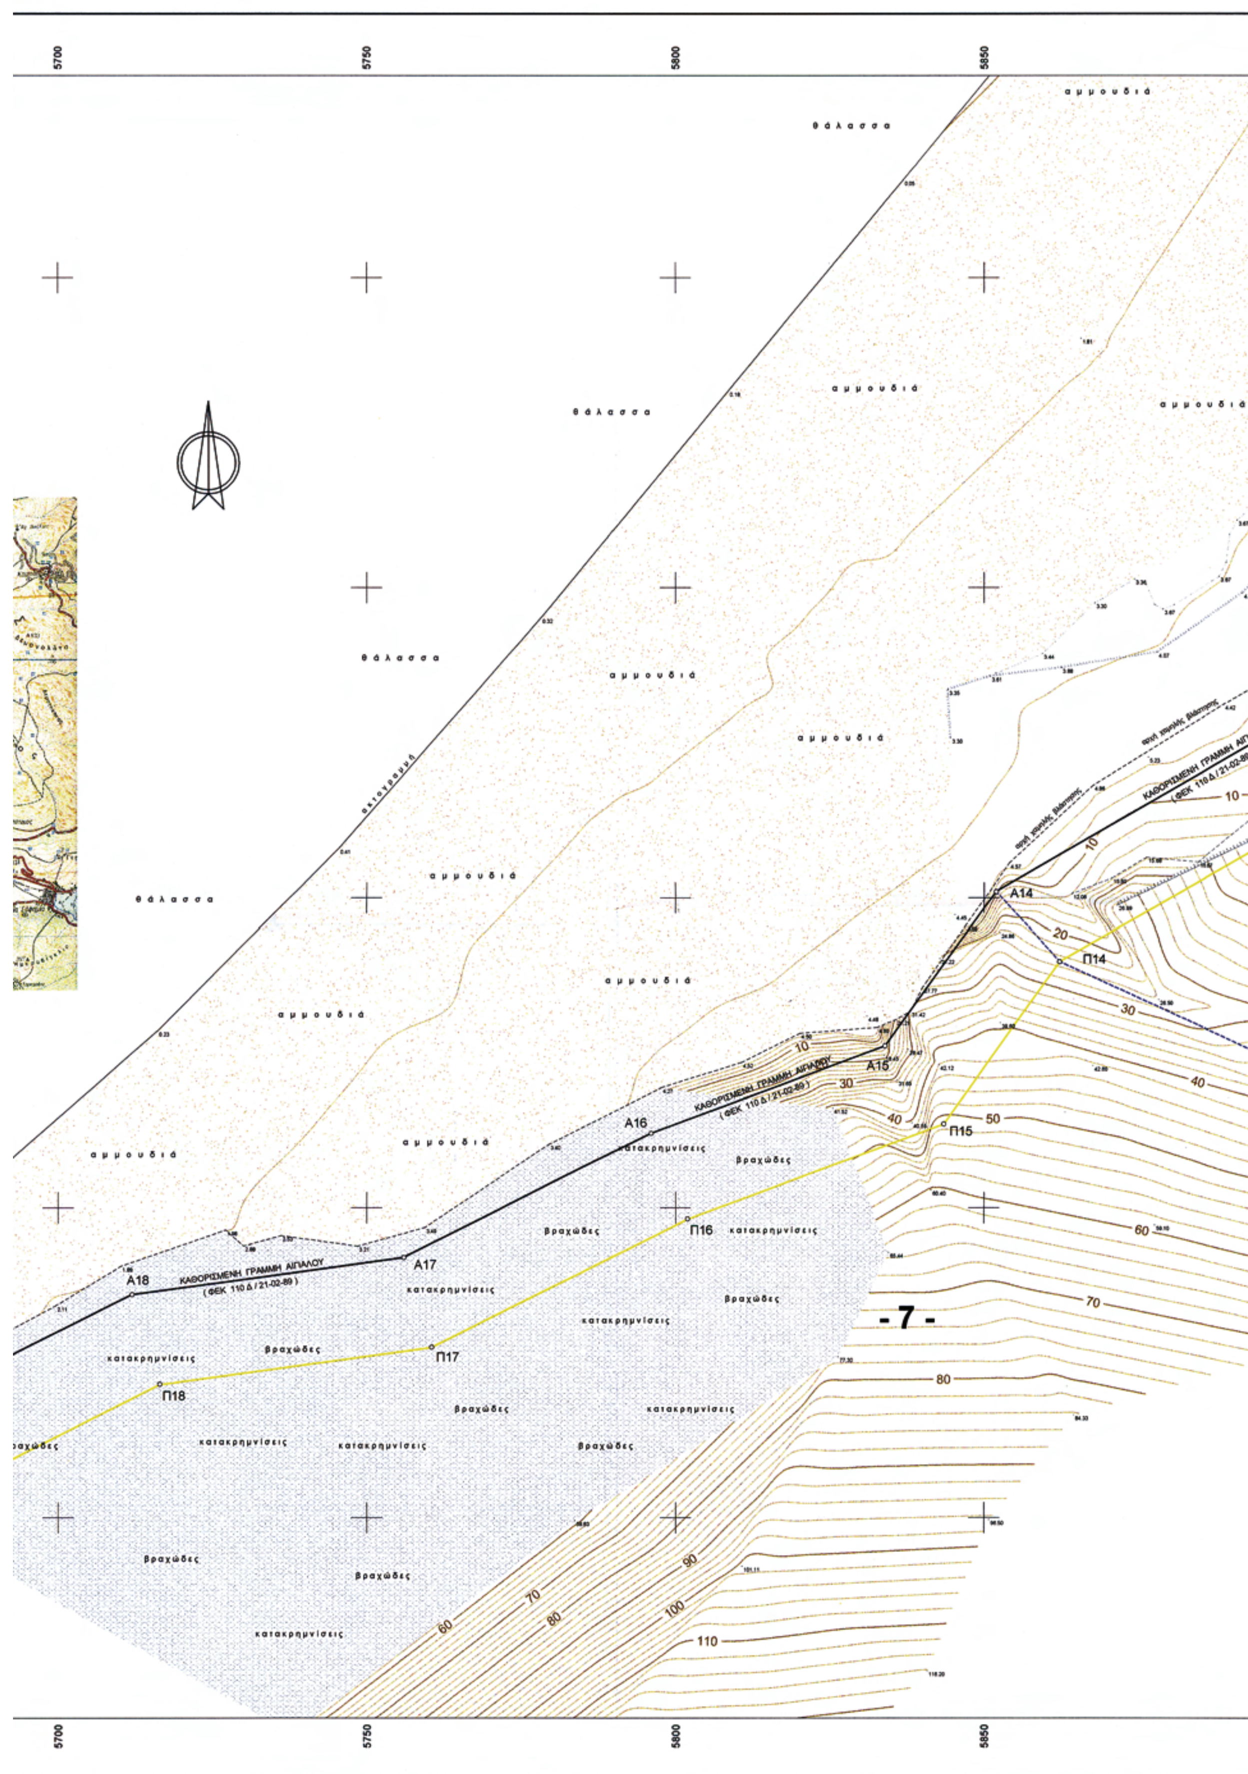

5700
5750
5800
5850
θάλασσα
αμμουδιά
ακτογραμμή
ΚΑΘΟΡΙΣΜΕΝΗ ΓΡΑΜΜΗ ΑΙΓΙΑΛΟΥ
(ΦΕΚ 110 Δ / 21-02-89)
Α14
Α15
Α16
Α17
Α18
Π14
Π15
Π16
Π17
Π18
βραχώδες
κατακρημνίσεις
- 7 -
10
20
30
40
50
60
70
80
90
100
110

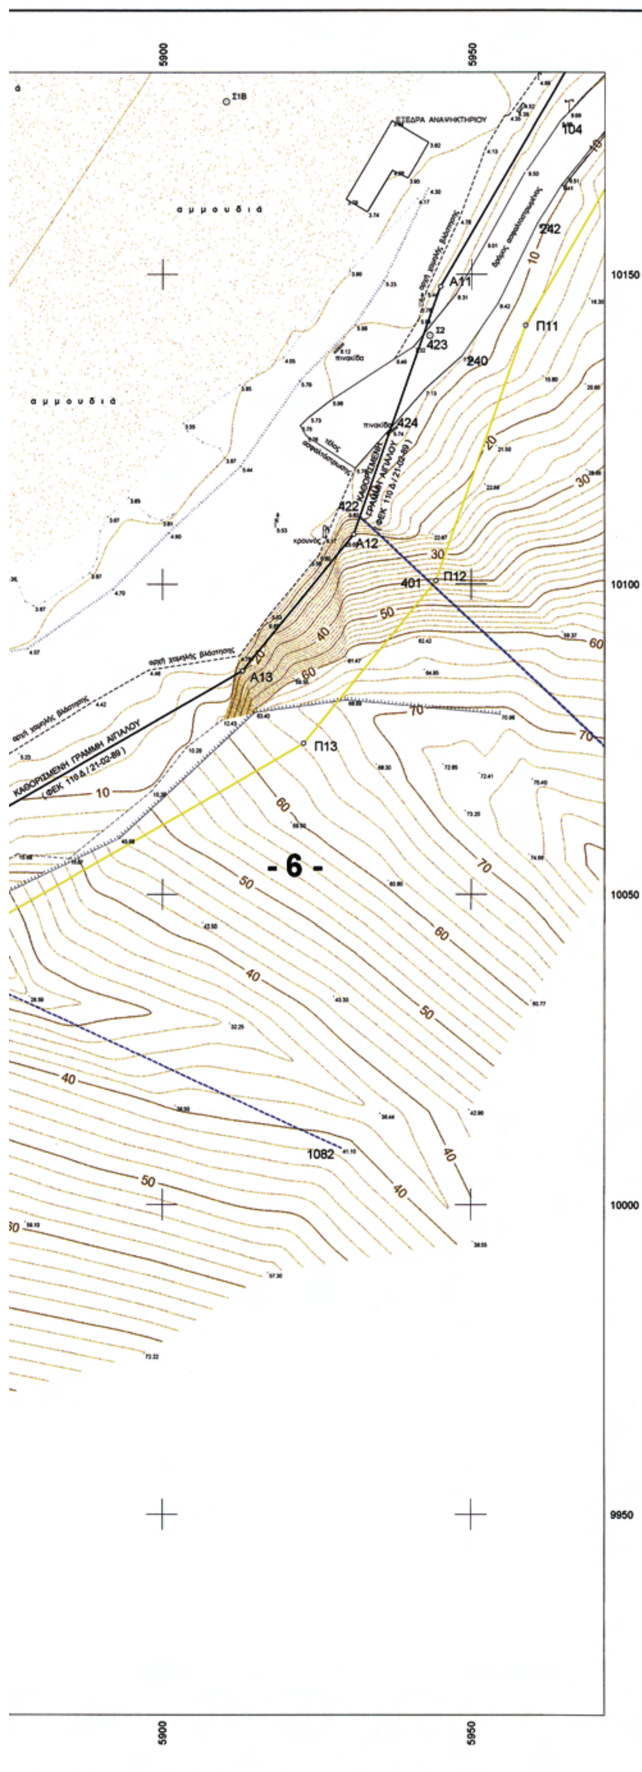

ΔΙΑΝΟΜΗ ΠΙΝΑΚΙΔΩΝ

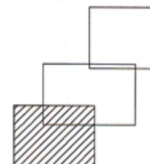

ΕΛΛΗΝΙΚΗ ΔΗΜΟΚΡΑΤΙΑ
ΔΗΜΟΣ ΠΥΛΑΡΕΩΝ

ΤΟΠΟΓΡΑΦΙΚΟ ΔΙΑΓΡΑΜΜΑ

ΚΑΘΟΡΙΣΜΟΥ ΟΡΙΩΝ ΑΙΓΙΑΛΟΥ & ΠΑΡΑΛΙΑΣ

ΝΟΜΟΣ : ΚΕΦΑΛΛΗΝΙΑΣ
ΔΗΜΟΣ : ΠΥΛΑΡΕΩΝ
ΠΕΡΙΟΧΗ : Παραλία Μύρτου

ΕΝΔΙΑΦΕΡΟΜΕΝΟΣ:
Δήμος ΠΥΛΑΡΕΩΝ

ΓΡΑΜΜΗ ΑΙΓΙΑΛΟΥ
ΓΡΑΜΜΗ ΠΑΡΑΛΙΑΣ

ΕΞΑΡΤΗΣΗ:
Κρατικό Τριγωνομετρικό Δίκτυο
ΠΡΟΒΟΛΗ: Hatt

ΥΨΟΜΕΤΡΙΚΗ ΑΦΕΤΗΡΙΑ:
Στάθμη θαλάσσης

ΜΕΘΟΔΟΣ ΑΠΟΤΥΠΩΣΗΣ:
Επίγεια, Ταχυμετρική

ΧΡΟΝΟΣ ΑΠΟΤΥΠΩΣΗΣ:
ΝΟΕΜΒΡΙΟΣ 2006

ΠΕΡΙΦΕΡΕΙΑ ΙΟΝΙΩΝ ΝΗΣΩΝ
Δ/ΝΣΗ ΠΕΡΙΒΑΛΛΟΝΤΟΣ & ΧΩΡΟΤΑΞΙΑΣ
Συνοδεύει την 10860/30-6-10
απόφαση Γεν. Γραμματέα Π.Ι.Ν.
Κέρκυρα 5-7-10
Ο Δ/ντής ΠΕΧΩ
Ιωσ.-Ισμ. Βούρβαχη
ΠΕ Μηχανικός με Α΄

ΚΛΙΜΑΚΑ	ΙΣΟΔΙΑΣΤΑΣΗ		ΧΡΟΝΟΣ ΣΥΝΤΑΞΗΣ	ΑΡΙΘΜΟΣ ΣΧΕΔΙΟΥ
1:500	2.00		ΝΟΕΜΒΡΙΟΣ 2006	01.1

ΣΥΝΤΑΧΘΗΚΕ	ΕΛΕΓΧΘΗΚΕ	ΘΕΩΡΗΘΗΚΕ 3-11-09
Βασίλης Πινιατώρος Τοπογράφος Μηχανικός	3-11-09 ΜΑΡΓΑΡΑ ΑΘΗΝΑ ΠΕ Μηχ/κός Αγρ. & Τοπογράφος	Η Προϊσταμένη της ... Υπηρεσίας ΠΑΠΑΔΑΤΟΥ ΧΡΙΣΤΙΝΑ ΜΑΡΙΑ Εφοριακός ΠΕ/Α

ΤΕΧΝΙΚΟ ΓΡΑΦΕΙΟ ΜΕΛΕΤΩΝ
ΒΑΣΙΛΗΣ Μ. ΠΙΝΙΑΤΩΡΟΣ Αγρον. - Τοπογράφος Μηχανικός
ΒΟΥΡΒΑΧΗ 2, 28100 ΑΡΓΟΣΤΟΛΙ
Τηλ: 2671 025865, Fax: 2671 026351
http://www.piniatoros.gr

ΚΤΗΜΑΤΟΛΟΓΙΚΟΣ ΠΙΝΑΚΑΣ ΦΕΡΟΜΕΝΩΝ ΙΔΙΟΚΤΗΤΩΝ

α/α		ΦΕΡΟΜΕΝΟΣ ΙΔΙΟΚΤΗΤΗΣ	ΑΡΧΙΚΟ ΕΜΒΑΔΟΝ ΙΔΙΟΚΤΗΣΙΑΣ	ΕΜΒΑΔΟΝ ΕΝΤΟΣ ΠΑΡΑΛΙΑΣ	ΠΑΡΑΤΗΡΗΣΕΙΣ
1		Ελληνικό Δημόσιο	> 8000,00 m²	1446,28 m²	
2		Ιωάννης Τζάνης	> 6000,00 m²	1367,23 m²	
3		κληρ. Γεράσ. Γιακουμάτου	5486,09 m²	1170,07 m²	
4	4α	κληρ. Ευαγγ. Θεοδωράτου	497,03 m²	497,03 m²	Αρχικώς ενιαίο γεωτεμάχιο που χώρισε ο δρόμος
	4β	κληρ. Ευαγγ. Θεοδωράτου	5400,29 m²	766,29 m²	
	4γ	κληρ. Ευαγγ. Θεοδωράτου	52,26 m²	0,00 m²	
5	5α	Ελληνικό Δημόσιο και Διβάρης	473,39 m²	473,39 m²	Αρχικώς ενιαίο γεωτεμάχιο που χώρισε ο δρόμος
	5β	Ελληνικό Δημόσιο και Διβάρης	8696,36 m²	850,79 m²	
	5γ	Ελληνικό Δημόσιο και Διβάρης	654,30 m²	0,00 m²	
6		Ιωάννης Τζάνης	> 7000,00 m²	1533,59 m²	
7		Ιωάννης Τζάνης Αργύρης Τζανάτος Δημήτριος Τζανάτος	> 18000,00 m²	3444,85 m²	
Σ υ ν ο λ ι κ ώ ς				11549,52 m²	

ΠΑΡΑΤΗΡΗΣΕΙΣ

Το εγκατασταθέν πολυγωνομετρικό δίκτυο είναι εξαρτημένο από το κρατικό τριγωνομετρικό δίκτυο.
Προβολή Hatt, ελλειψοειδές Bessel. Αρχή συντεταγμένων:
Κ.Φ.Χ. κλίμακας 1:100000 " ΚΕΦΑΛΛΗΝΙΑ - ΙΘΑΚΗ "
φ = 38° 15' λ = -3° 15' από Αθήνα.

Χωροσταθμική επιφάνεια:
Μέση στάθμη θαλάσσης όρμου Αργοστολίου Κεφαλληνίας.

Η εφαρμογή της γραμμής αιγιαλού και παραλίας έγινε σύμφωνα με το από Σεπτεμβρίου 1986 τοπογραφικό διάγραμμα που συνοδεύει την υπ' αρ. 753/17-1-1989 (ΦΕΚ 110Δ / 21-2-1989) απόφαση Νομάρχη Κεφαλληνίας με την οποία καθορίσθηκαν για πρώτη φορά οι γραμμές αιγιαλού και παραλίας στην περιοχή.

ΥΠΟΜΝΗΜΑ ΕΠΙΤΡΟΠΗΣ ΚΑΘΟΡΙΣΜΟΥ ΟΡΙΩΝ ΑΙΓΙΑΛΟΥ & ΠΑΡΑΛΙΑΣ

1. Η καθορισθείσα οριογραμμή αιγιαλού αποτελεί το όριο των μεγίστων πλήν συνήθων αναβάσεων του χειμερίου κύματος, όπως αυτή έχει καθοριστεί με την υπ' αρ. 753/17-1-1989 απόφαση Νομάρχη Κεφαλληνίας.
2. Οι κορυφές της πολυγωνικής οριογραμμής του αιγιαλού και της παραλίας έχουν εξαρτηθεί από το κρατικό τριγωνομετρικό δίκτυο. Οι συντεταγμένες των κορυφών αναγράφονται παρακάτω.
3. Επισπεύδων είναι ο ΔΗΜΟΣ ΠΥΛΑΡΕΩΝ
4. Ο καθορισμός των ορίων παραλίας ΔΕΝ γίνεται για πρώτη φορά στην εν λόγω περιοχή.
5. Εντός των ορίων του αιγιαλού δεν υπάρχουν κτίσματα.
6. Εντός των ορίων της παραλίας υπάρχουν κατασκευές που δεν εξαιρούνται.
7. Γραμμή αιγιαλού (μαύρη) : Α1, Α2, Α3, Α4, ... Α20
   Γραμμή παραλίας (κίτρινη) : Π1, Π2, Π3, Π4, ... Π20
8. Το παρόν διάγραμμα συνοδεύει την από 12-11-2009 έκθεση της αρμόδιας επιτροπής που προβλέπουν οι διατάξεις του άρθρου 3 του Ν. 2971/2001.

Αργοστόλι, 12-11-2009


Η ΕΠΙΤΡΟΠΗ

Η ΠΡΟΕΔΡΟΣ
ΠΑΠΑΔΑΤΟΥ - ΒΟΥΤΣΙΝΑ ΜΑΡΙΑ
Εφοριακός ΠΕ/Α

ΤΑ ΜΕΛΗ
ΜΑΡΜΑΡΑ ΑΘΗΝΑ
ΠΕ Μηχ/κός Αγρ. & Τοπογράφος Γ'

ΜΑΖΗΣ ΑΝΤΩΝΙΟΣ
Αντιπλοίαρχος Λ.Σ.


Αλέκος Γιαννακόπουλος
ΠΕ Αρχιτέκτων Μηχ/κός

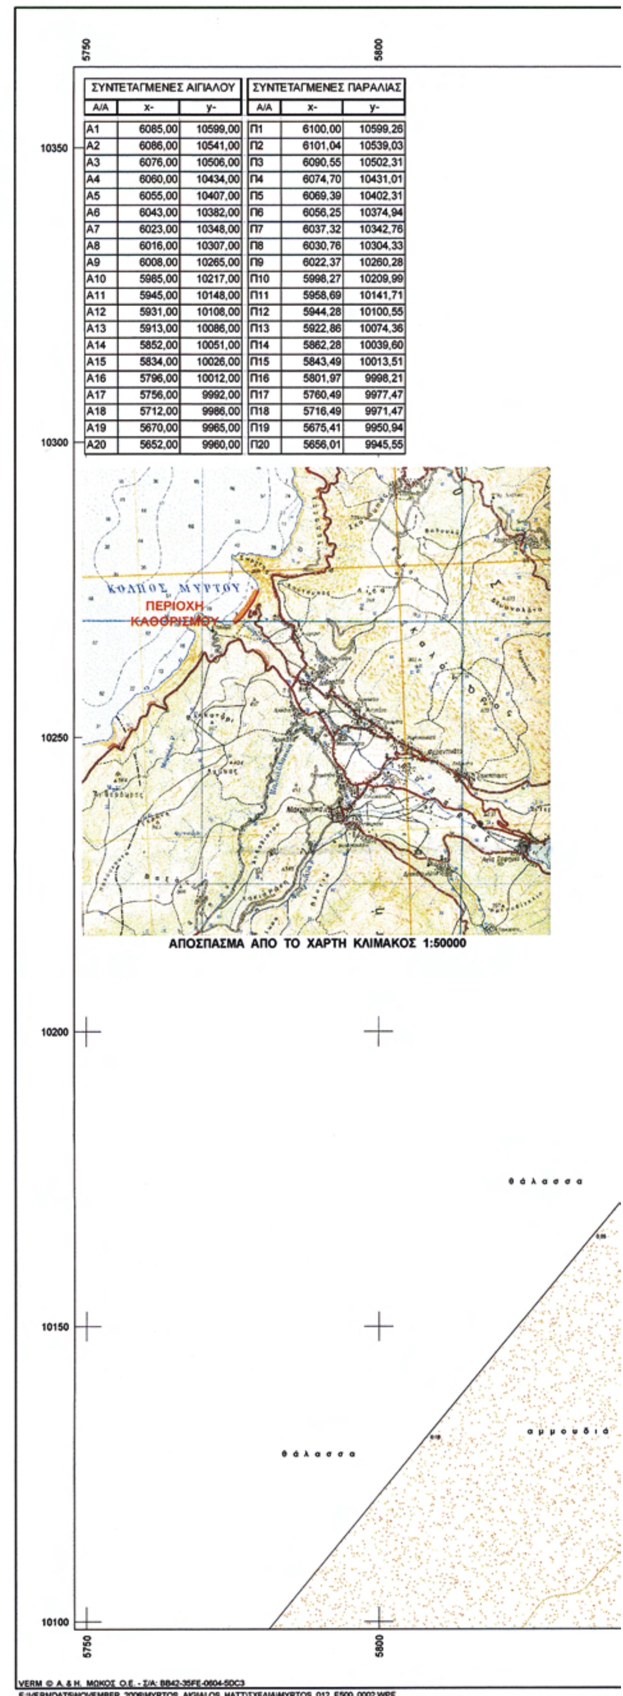


ΣΥΝΤΕΤΑΓΜΕΝΕΣ ΑΙΓΙΑΛΟΥ			ΣΥΝΤΕΤΑΓΜΕΝΕΣ ΠΑΡΑΛΙΑΣ		
Α/Α	x-	y-	Α/Α	x-	y-
Α1	6085,00	10599,00	Π1	6100,00	10599,26
Α2	6086,00	10541,00	Π2	6101,04	10539,03
Α3	6076,00	10506,00	Π3	6090,55	10502,31
Α4	6060,00	10434,00	Π4	6074,70	10431,01
Α5	6055,00	10407,00	Π5	6069,39	10402,31
Α6	6043,00	10382,00	Π6	6056,25	10374,94
Α7	6023,00	10348,00	Π7	6037,32	10342,76
Α8	6016,00	10307,00	Π8	6030,76	10304,33
Α9	6008,00	10265,00	Π9	6022,37	10260,28
Α10	5985,00	10217,00	Π10	5998,27	10209,99
Α11	5945,00	10148,00	Π11	5958,69	10141,71
Α12	5931,00	10108,00	Π12	5944,28	10100,55
Α13	5913,00	10086,00	Π13	5922,86	10074,36
Α14	5852,00	10051,00	Π14	5862,28	10039,60
Α15	5834,00	10026,00	Π15	5843,49	10013,51
Α16	5796,00	10012,00	Π16	5801,97	9998,21
Α17	5756,00	9992,00	Π17	5760,49	9977,47
Α18	5712,00	9986,00	Π18	5716,49	9971,47
Α19	5670,00	9965,00	Π19	5675,41	9950,94
Α20	5652,00	9960,00	Π20	5656,01	9945,55

ΕΘΝΙΚΟ ΤΥΠΟΓΡΑΦΕΙΟ
Για τεχνικούς λόγους στο σχεδιάγραμμα, έγινε σμίκρυνση, κατά ποσοστό 39%


04003692207100012

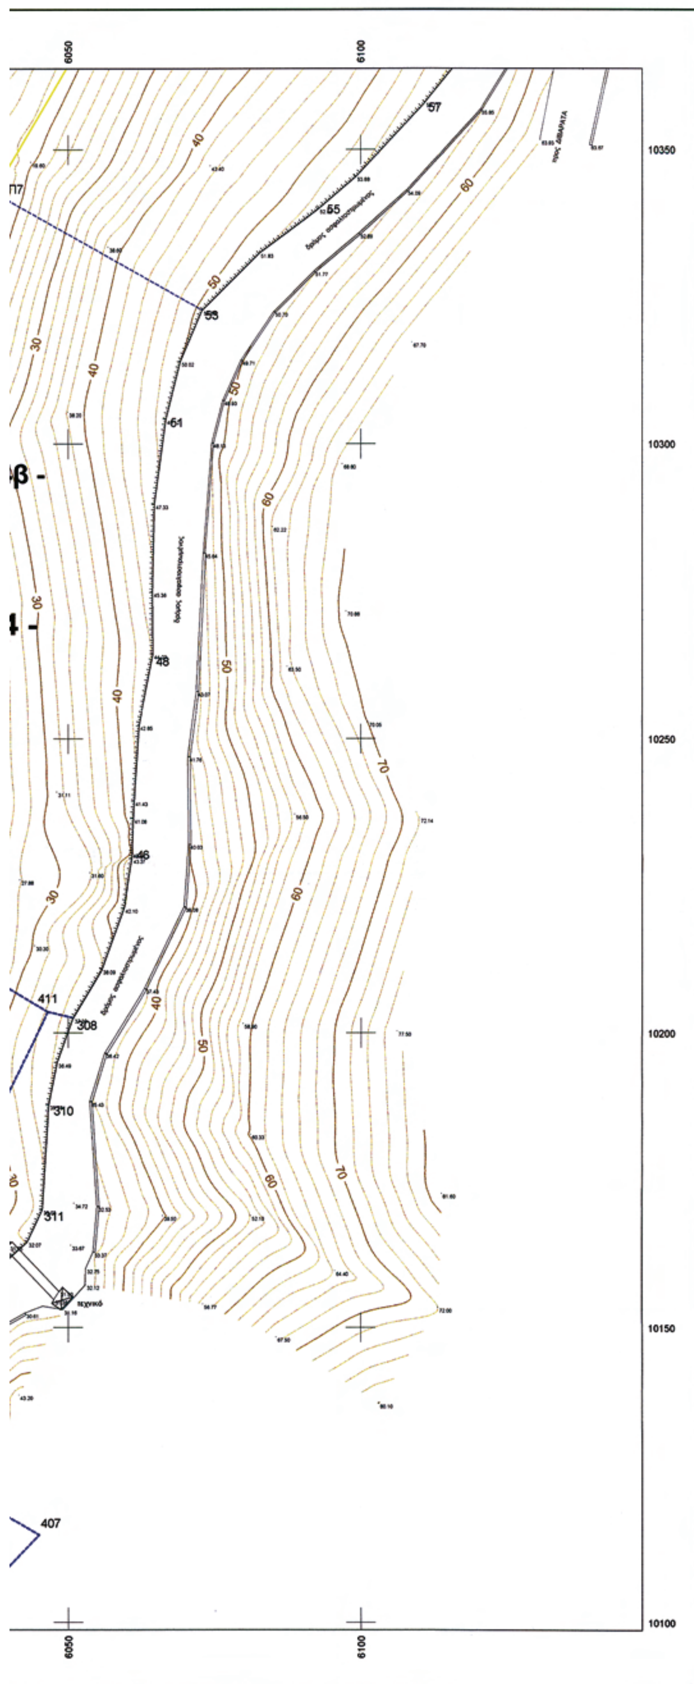

ΔΙΑΝΟΜΗ ΠΙΝΑΚΙΔΩΝ

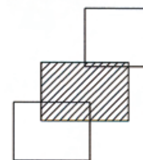

ΕΛΛΗΝΙΚΗ ΔΗΜΟΚΡΑΤΙΑ
ΔΗΜΟΣ ΠΥΛΑΡΕΩΝ

ΤΟΠΟΓΡΑΦΙΚΟ ΔΙΑΓΡΑΜΜΑ
ΚΑΘΟΡΙΣΜΟΥ ΟΡΙΩΝ ΑΙΓΙΑΛΟΥ & ΠΑΡΑΛΙΑΣ

ΝΟΜΟΣ : ΚΕΦΑΛΛΗΝΙΑΣ
ΔΗΜΟΣ : ΠΥΛΑΡΕΩΝ
ΠΕΡΙΟΧΗ : Παραλία Μύρτου

ΕΝΔΙΑΦΕΡΟΜΕΝΟΣ:
Δήμος ΠΥΛΑΡΕΩΝ

ΓΡΑΜΜΗ ΑΙΓΙΑΛΟΥ
ΓΡΑΜΜΗ ΠΑΡΑΛΙΑΣ

ΕΞΑΡΤΗΣΗ:
Κρατικό Τριγωνομετρικό Δίκτυο
ΠΡΟΒΟΛΗ: Hatt

ΥΨΟΜΕΤΡΙΚΗ ΑΦΕΤΗΡΙΑ:
Στάθμη θαλάσσης

ΜΕΘΟΔΟΣ ΑΠΟΤΥΠΩΣΗΣ:
Επίγεια, Ταχυμετρική

ΧΡΟΝΟΣ ΑΠΟΤΥΠΩΣΗΣ:
ΝΟΕΜΒΡΙΟΣ 2006

ΠΕΡΙΦΕΡΕΙΑ ΙΟΝΙΩΝ ΝΗΣΙΩΝ
Δ/ΝΣΗ ΠΕΡ/ΝΤΟΣ & ΧΩΡΟΤΑΞΙΑΣ
Συνοδεύει την 10860/30-6-10
Απόφαση Γεν. Γραμματέα Π.Ι.Ν.
Κέρκυρα 5-7-10
Ο Δ/ντής ΠΕΧΩ
Ιωσ.-Ισμ. Βούρβαχη
ΠΕ Μηχανικός με Α'

ΚΛΙΜΑΚΑ	ΙΣΟΔΙΑΣΤΑΣΗ		ΧΡΟΝΟΣ ΣΥΝΤΑΞΗΣ	ΑΡΙΘΜΟΣ ΣΧΕΔΙΟΥ
1:500	2.00		ΝΟΕΜΒΡΙΟΣ 2006	01.2

ΣΥΝΤΑΧΘΗΚΕ	ΕΛΕΓΧΘΗΚΕ	ΘΕΩΡΗΘΗΚΕ 3-11-09
Βασίλης Πινιατώρος ΤΟΠΟΓΡΑΦΟΣ ΜΗΧΑΝΙΚΟΣ	3-11-09 ΜΑΡΜΑΡΑ ΑΘΗΝΑ ΠΕ Μηχ/κός Αγρ. & Τοπογράφος Γ'	Η Προϊσταμένη της ...ατικής Υπηρεσίας ΠΑΠΑΔΑΤΟΥ - ΒΟΥΤΣΙΝΑ ΜΑΡΙΑ Εφοριακός ΠΕ/Α

ΤΕΧΝΙΚΟ ΓΡΑΦΕΙΟ ΜΕΛΕΤΩΝ
ΒΑΣΙΛΗΣ Μ. ΠΙΝΙΑΤΩΡΟΣ Αγρον. - Τοπογράφος Μηχανικός
ΒΟΥΡΒΑΧΗ 2, 28100 ΑΡΓΟΣΤΟΛΙ
Τηλ. 2671 025865, Fax: 2671 026351
http://www.piniatoros.gr

ΚΤΗΜΑΤΟΛΟΓΙΚΟΣ ΠΙΝΑΚΑΣ ΦΕΡΟΜΕΝΩΝ ΙΔΙΟΚΤΗΤΩΝ

α/α		ΦΕΡΟΜΕΝΟΣ ΙΔΙΟΚΤΗΤΗΣ	ΑΡΧΙΚΟ ΕΜΒΑΔΟΝ ΙΔΙΟΚΤΗΣΙΑΣ	ΕΜΒΑΔΟΝ ΕΝΤΟΣ ΠΑΡΑΛΙΑΣ	ΠΑΡΑΤΗΡΗΣΕΙΣ
1		Ελληνικό Δημόσιο	> 8000,00 m²	1446,28 m²	
2		Ιωάννης Τζάννης	> 6000,00 m²	1367,23 m²	
3		κληρ. Γεράσ. Γιακουμάτου	5486,09 m²	1170,07 m²	
4	4α	κληρ. Ευαγγ. Θεοδωράτου	497,03 m²	497,03 m²	Αρχικώς ενιαίο γεωτεμάχιο που χώρισε ο δρόμος
	4β	κληρ. Ευαγγ. Θεοδωράτου	5400,29 m²	766,29 m²	
	4γ	κληρ. Ευαγγ. Θεοδωράτου	52,26 m²	0,00 m²	
5	5α	Ελληνικό Δημόσιο και Διβάρης	473,39 m²	473,39 m²	Αρχικώς ενιαίο γεωτεμάχιο που χώρισε ο δρόμος
	5β	Ελληνικό Δημόσιο και Διβάρης	8696,36 m²	850,79 m²	
	5γ	Ελληνικό Δημόσιο και Διβάρης	654,30 m²	0,00 m²	
6		Ιωάννης Τζάννης	> 7000,00 m²	1533,59 m²	
7		Ιωάννης Τζάννης Αργύρης Τζανάτος Δημήτριος Τζανάτος	> 18000,00 m²	3444,85 m²	
Σ υ ν ο λ ι κ ώ ς				11549,52 m²	

ΠΑΡΑΤΗΡΗΣΕΙΣ

Το εγκατασταθέν πολυγωνομετρικό δίκτυο είναι εξαρτημένο από το κρατικό τριγωνομετρικό δίκτυο.
Προβολή Hatt, ελλειψοειδές Bessel. Αρχή συντεταγμένων:
Κ.Φ.Χ. κλίμακας 1:100000 " ΚΕΦΑΛΛΗΝΙΑ - ΙΘΑΚΗ "
φ = 38° 15' λ = -3° 15' από Αθήνα.

Χωροσταθμική επιφάνεια:
Μέση στάθμη θαλάσσης όρμου Αργοστολίου Κεφαλληνίας.

Η εφαρμογή της γραμμής αιγιαλού και παραλίας έγινε σύμφωνα με το από Σεπτεμβρίου 1986 τοπογραφικό διάγραμμα που συνοδεύει την υπ' αρ. 753/17-1-1989 (ΦΕΚ 110Δ / 21-2-1989) απόφαση Νομάρχη Κεφαλληνίας με την οποία καθορίσθηκαν για πρώτη φορά οι γραμμές αιγιαλού και παραλίας στην περιοχή.

ΥΠΟΜΝΗΜΑ ΕΠΙΤΡΟΠΗΣ ΚΑΘΟΡΙΣΜΟΥ ΟΡΙΩΝ ΑΙΓΙΑΛΟΥ & ΠΑΡΑΛΙΑΣ

1. Η καθορισθείσα οριογραμμή αιγιαλού αποτελεί το όριο των μεγίστων πλήν συνήθων αναβάσεων του χειμερίου κύματος, όπως αυτή έχει καθοριστεί με την υπ' αρ. 753/17-1-1989 απόφαση Νομάρχη Κεφαλληνίας.
2. Οι κορυφές της πολυγωνικής οριογραμμής του αιγιαλού και της παραλίας έχουν εξαρτηθεί από το κρατικό τριγωνομετρικό δίκτυο. Οι συντεταγμένες των κορυφών αναγράφονται παρακάτω.
3. Επισπεύδων είναι ο ΔΗΜΟΣ ΠΥΛΑΡΕΩΝ
4. Ο καθορισμός των ορίων παραλίας ΔΕΝ γίνεται για πρώτη φορά στην εν λόγω περιοχή.
5. Εντός των ορίων του αιγιαλού δεν υπάρχουν κτίσματα.
6. Εντός των ορίων της παραλίας υπάρχουν κατασκευές που δεν εξαιρούνται.
7. Γραμμή αιγιαλού (μαύρη) : Α1, Α2, Α3, Α4, ... Α20
   Γραμμή παραλίας (κίτρινη) : Π1, Π2. Π3, Π4, ... Π20
8. Το παρόν διάγραμμα συνοδεύει την από 12-11-2009 7 έκθεση της αρμόδιας επιτροπής που προβλέπουν οι διατάξεις του άρθρου 3 του Ν. 2971/2001.

Αργοστόλι,: 12-11-2009 7


Η ΕΠΙΤΡΟΠΗ

Ο ΠΡΟΕΔΡΟΣ
ΠΑΠΑΔΑΤΟΥ - ΒΟΥΤΣΙΝΑ ΜΑΡΙΑ
Εφοριακός ΠΕ/Α

ΤΑ ΜΕΛΗ
ΜΑΡΜΑΡΑ ΑΘΗΝΑ
ΠΕ Μηχανικός & Τοπογράφος Γ'


ΜΑΖΗΣ ΑΝΤΩΝΙΟΣ
Αντιπλοίαρχος Λ.Σ.


Αλέκος Γιαννακόπουλος
ΠΕ ... Μηχ/κός

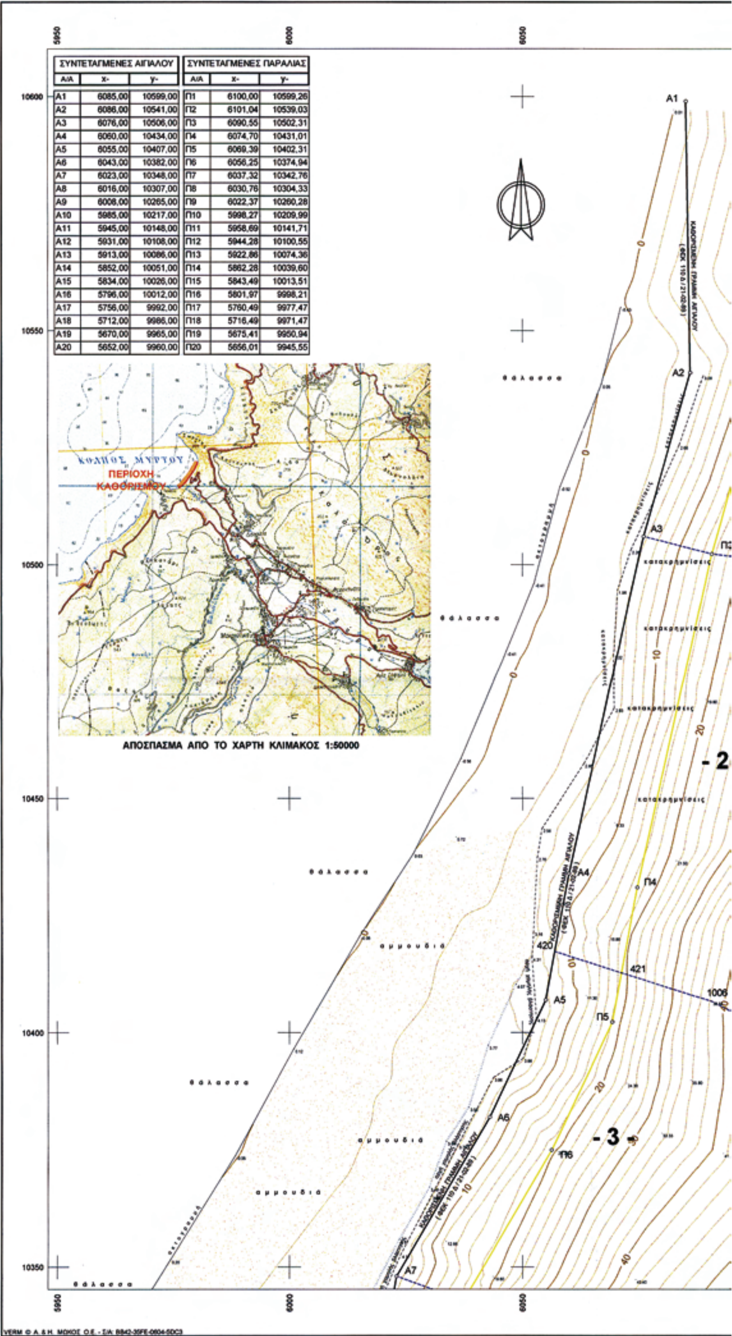

ΣΥΝΤΕΤΑΓΜΕΝΕΣ ΑΙΓΙΑΛΟΥ			ΣΥΝΤΕΤΑΓΜΕΝΕΣ ΠΑΡΑΛΙΑΣ		
Α/Α	x-	y-	Α/Α	x-	y-
Α1	6085,00	10599,00	Π1	6100,00	10599,26
Α2	6086,00	10541,00	Π2	6101,04	10539,03
Α3	6076,00	10506,00	Π3	6090,55	10502,31
Α4	6060,00	10434,00	Π4	6074,70	10431,01
Α5	6055,00	10407,00	Π5	6069,39	10402,31
Α6	6043,00	10382,00	Π6	6056,25	10374,94
Α7	6023,00	10348,00	Π7	6037,32	10342,76
Α8	6016,00	10307,00	Π8	6030,76	10304,33
Α9	6008,00	10265,00	Π9	6022,37	10260,28
Α10	5985,00	10217,00	Π10	5998,27	10209,99
Α11	5945,00	10148,00	Π11	5958,69	10141,71
Α12	5931,00	10108,00	Π12	5944,28	10100,55
Α13	5913,00	10086,00	Π13	5922,86	10074,36
Α14	5852,00	10051,00	Π14	5862,28	10039,60
Α15	5834,00	10026,00	Π15	5843,49	10013,51
Α16	5796,00	10012,00	Π16	5801,97	9998,21
Α17	5756,00	9992,00	Π17	5760,49	9977,47
Α18	5712,00	9986,00	Π18	5716,49	9971,47
Α19	5670,00	9965,00	Π19	5675,41	9950,94
Α20	5652,00	9960,00	Π20	5656,01	9945,55

ΕΘΝΙΚΟ ΤΥΠΟΓΡΑΦΕΙΟ
Για τεχνικούς λόγους στο σχεδιάγραμμα, έγινε σμίκρυνση, κατά ποσοστό 31%

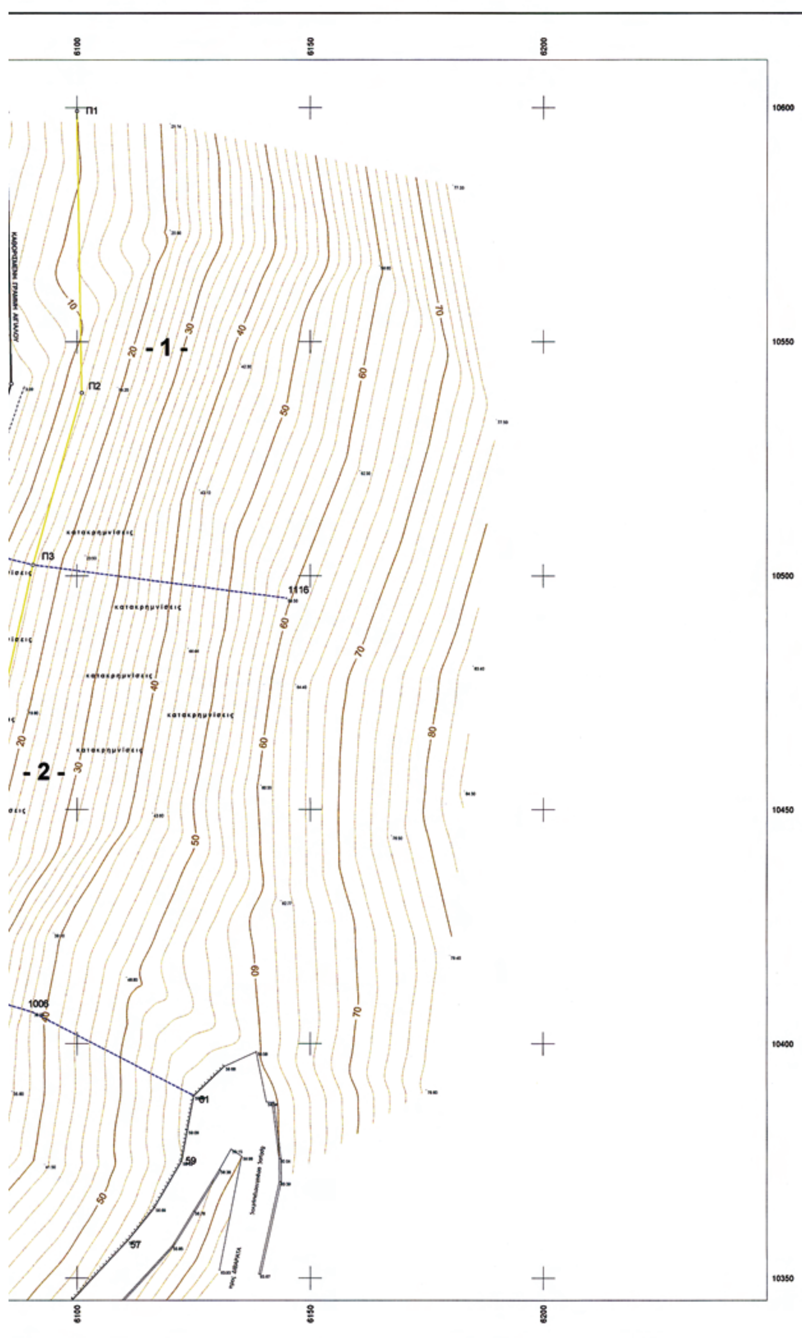

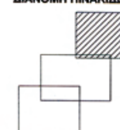

ΕΛΛΗΝΙΚΗ ΔΗΜΟΚΡΑΤΙΑ
ΔΗΜΟΣ ΠΥΛΑΡΕΩΝ

ΤΟΠΟΓΡΑΦΙΚΟ ΔΙΑΓΡΑΜΜΑ
ΚΑΘΟΡΙΣΜΟΥ ΟΡΙΩΝ ΑΙΓΙΑΛΟΥ & ΠΑΡΑΛΙΑΣ

ΝΟΜΟΣ : ΚΕΦΑΛΛΗΝΙΑΣ
ΔΗΜΟΣ : ΠΥΛΑΡΕΩΝ
ΠΕΡΙΟΧΗ : Παραλία Μύρτου

ΓΡΑΜΜΗ ΑΙΓΙΑΛΟΥ
ΓΡΑΜΜΗ ΠΑΡΑΛΙΑΣ

ΕΝΔΙΑΦΕΡΟΜΕΝΟΣ:
Δήμος ΠΥΛΑΡΕΩΝ

ΕΞΑΡΤΗΣΗ:
Κρατικό Τριγωνομετρικό Δίκτυο
ΠΡΟΒΟΛΗ: Hatt

ΥΨΟΜΕΤΡΙΚΗ ΑΦΕΤΗΡΙΑ:
Στάθμη θαλάσσης

ΜΕΘΟΔΟΣ ΑΠΟΤΥΠΩΣΗΣ:
Επίγεια, Ταχυμετρική

ΧΡΟΝΟΣ ΑΠΟΤΥΠΩΣΗΣ:
ΝΟΕΜΒΡΙΟΣ 2006

ΠΕΡΙΦΕΡΕΙΑ ΙΟΝΙΩΝ ΝΗΣΩΝ
Δ/ΝΣΗ ΠΕΡΙΒ/ΝΤΟΣ & ΧΩΡΟΤΑΞΙΑΣ
Συνοδεύει την 10880/30-6-10
απόφαση Γεν. Γραμματέα Π.Ι.Ν.
Κέρκυρα 5-7-10
Ο Δ/ντής ΠΕΧΩ
Ιωσ.-Ισμ. Βούρβαχη
ΠΕ Μηχανικός με Α΄

ΚΛΙΜΑΚΑ	ΙΣΟΔΙΑΣΤΑΣΗ		ΧΡΟΝΟΣ ΣΥΝΤΑΞΗΣ	ΑΡΙΘΜΟΣ ΣΧΕΔΙΟΥ
1:500	2.00		ΝΟΕΜΒΡΙΟΣ 2006	01.3

ΣΥΝΤΑΧΘΗΚΕ	ΕΛΕΓΧΘΗΚΕ	ΘΕΩΡΗΘΗΚΕ 3-11-09
Βασίλης Πινιατώρος Τοπογράφος Μηχανικός	3-11-09 Μαρμαρά Αθηνά ΠΕ Μηχ/κός Αγρ. & Τοπογράφος Μ.	Η Προϊσταμένη της ... Υπηρεσίας ... ΠΟΥΤΣΙΝΑ ΜΑΡΙΑ ... ΠΕ/Α

ΤΕΧΝΙΚΟ ΓΡΑΦΕΙΟ ΜΕΛΕΤΩΝ
ΒΑΣΙΛΗΣ Μ. ΠΙΝΙΑΤΩΡΟΣ Αγρον. - Τοπογράφος Μηχανικός
ΒΟΥΡΒΑΧΗ 2, 28100 ΑΡΓΟΣΤΟΛΙ
Τηλ. 2671 025865, Fax: 2671 026351
http://www.piniatoros.gr

ΕΘΝΙΚΟ ΤΥΠΟΓΡΑΦΕΙΟ

ΕΦΗΜΕΡΙΣ ΤΗΣ ΚΥΒΕΡΝΗΣΕΩΣ

ΠΕΡΙΦΕΡΕΙΑΚΑ ΓΡΑΦΕΙΑ ΠΩΛΗΣΗΣ Φ.Ε.Κ.

ΘΕΣΣΑΛΟΝΙΚΗ - Βασ. Όλγας 227	**23104 23956**	**ΚΟΜΟΤΗΝΗ** - Δημοκρατίας 1	**25310 22858**
ΠΕΙΡΑΙΑΣ - Ευρυπίδου 63	**210 4135228**	**ΛΑΡΙΣΑ** - Διοικητήριο	**2410 597449**
ΠΑΤΡΑ - Κορίνθου 327	**2610 638109**	**ΗΡΑΚΛΕΙΟ** - Πεδιάδος 2	**2810 300781**
ΙΩΑΝΝΙΝΑ - Διοικητήριο	**26510 87215**	**ΜΥΤΙΛΗΝΗ** - Πλ. Κωνσταντινουπόλεως 1	**22510 46654**

ΤΙΜΗ ΠΩΛΗΣΗΣ ΦΥΛΛΩΝ ΤΗΣ ΕΦΗΜΕΡΙΔΟΣ ΤΗΣ ΚΥΒΕΡΝΗΣΕΩΣ

Σε έντυπη μορφή:

- Για τα Φ.Ε.Κ. από 1 έως 16 σελίδες σε 1 € προσαυξανόμενη κατά 0,20 € για κάθε επιπλέον οκτασέλιδο ή μέρος αυτού.
- Για τα φωτοαντίγραφα Φ.Ε.Κ. σε 0,15 € ανά σελίδα.

Σε μορφή DVD/CD:

Τεύχος	Ετήσια έκδοση	Τριμηνιαία έκδοση	Μηνιαία έκδοση
Α΄	150 €	40 €	15 €
Β΄	300 €	80 €	30 €
Γ΄	50 €	-	-
Υ.Ο.Δ.Δ.	50 €	-	-
Δ΄	110 €	30 €	-

Τεύχος	Ετήσια έκδοση	Τριμηνιαία έκδοση	Μηνιαία έκδοση
Α.Α.Π.	110 €	30 €	-
Ε.Β.Ι.	100 €	-	-
Α.Ε.Δ.	5 €	-	-
Δ.Δ.Σ.	200 €	-	20 €
Α.Ε.-Ε.Π.Ε. και **Γ.Ε.Μ.Η.**	-	-	100 €

- Η τιμή πώλησης μεμονωμένων Φ.Ε.Κ. σε μορφή cd-rom από εκείνα που διατίθενται σε ψηφιακή μορφή και μέχρι 100 σελίδες, σε 5 € προσαυξανόμενη κατά 1 € ανά 50 σελίδες.
- Η τιμή πώλησης σε μορφή cd-rom/dvd, δημοσιευμάτων μιας εταιρείας στο τεύχος Α.Ε.-Ε.Π.Ε. και Γ.Ε.ΜΗ. σε 5 € ανά έτος.

ΠΑΡΑΓΓΕΛΙΑ ΚΑΙ ΑΠΟΣΤΟΛΗ Φ.Ε.Κ.: Τηλεφωνικά: 210 4071010 - fax: 210 4071010 - internet: http://www.et.gr

ΕΤΗΣΙΕΣ ΣΥΝΔΡΟΜΕΣ Φ.Ε.Κ.

Τεύχος	Έντυπη μορφή	Ψηφιακή μορφή
Α΄	225 €	190 €
Β΄	320 €	225 €
Γ΄	65 €	Δωρεάν
Υ.Ο.Δ.Δ.	65 €	Δωρεάν
Δ΄	160 €	80 €
Α.Α.Π.	160 €	80 €
Ε.Β.Ι.	65 €	33 €

Τεύχος	Έντυπη μορφή	Ψηφιακή μορφή
Α.Ε.Δ.	10 €	Δωρεάν
Α.Ε.-Ε.Π.Ε. και **Γ.Ε.Μ.Η.**	2.250 €	645 €
Δ.Δ.Σ.	225 €	95 €
Α.Σ.Ε.Π.	70 €	Δωρεάν
Ο.Π.Κ.	-	Δωρεάν
Α΄ + Β΄ + Δ΄ + Α.Α.Π.	-	450 €

- Το τεύχος Α.Σ.Ε.Π. (έντυπη μορφή) θα αποστέλλεται σε συνδρομητές ταχυδρομικά, με την επιβάρυνση των 70 €, ποσό το οποίο αφορά τα ταχυδρομικά έξοδα..
- Για την παροχή πρόσβασης μέσω διαδικτύου σε Φ.Ε.Κ. προηγουμένων ετών και συγκεκριμένα στα τεύχη: α) Α, Β, Δ, ΑΑΠ, Ε.Β.Ι. και Δ.Δ.Σ, η τιμή προσαυξάνεται, πέραν του ποσού της ετήσιας συνδρομής του 2007, κατά 40 € ανά έτος και ανά τεύχος και β) για το τεύχος Α.Ε.-Ε.Π.Ε. & Γ.Ε.ΜΗ, κατά 60 € ανά έτος παλαιότητας.

- Η καταβολή γίνεται σε όλες τις Δημόσιες Οικονομικές Υπηρεσίες (Δ.Ο.Υ.). Το πρωτότυπο διπλότυπο (έγγραφο αριθμ. πρωτ. 9067/28.2.2005 2η Υπηρεσία Επιτρόπου Ελεγκτικού Συνεδρίου) με φροντίδα των ενδιαφερομένων, πρέπει να αποστέλλεται ή να κατατίθεται στο Εθνικό Τυπογραφείο (Καποδιστρίου 34, Τ.Κ. 104 32 Αθήνα).
- Σημειώνεται ότι φωτοαντίγραφα διπλοτύπων, ταχυδρομικές Επιταγές για την εξόφληση της συνδρομής, δεν γίνονται δεκτά και θα επιστρέφονται.
- Οι οργανισμοί τοπικής αυτοδιοίκησης, τα νομικά πρόσωπα δημοσίου δικαίου, τα μέλη της Ένωσης Ιδιοκτητών Ημερησίου Τύπου Αθηνών και Επαρχίας, οι τηλεοπτικοί και ραδιοφωνικοί σταθμοί, η Ε.Σ.Η.Ε.Α, τα τριτοβάθμια συνδικαλιστικά Όργανα και οι τριτοβάθμιες επαγγελματικές ενώσεις δικαιούνται έκπτωσης πενήντα τοις εκατό (50%) επί της ετήσιας συνδρομής (τρέχον έτος + παλαιότητα).
- Το ποσό υπέρ ΤΑ.Π.Ε.Τ. [5% επί του ποσού συνδρομής (τρέχον έτος + παλαιότητα)], καταβάλλεται ολόκληρο (Κ.Α.Ε. 3512) και υπολογίζεται πριν την έκπτωση.
- Στην Ταχυδρομική συνδρομή του τεύχους Α.Σ.Ε.Π. δεν γίνεται έκπτωση.

Πληροφορίες για δημοσιεύματα που καταχωρούνται στα Φ.Ε.Κ. στο τηλ.: 210 527900.
Φωτοαντίγραφα παλαιών Φ.Ε.Κ.: Μάρνη 8, τηλ.: 210 8220885, 210 8222924, 210 5279050.
Οι πολίτες έχουν τη δυνατότητα ελεύθερης ανάγνωσης των δημοσιευμάτων που καταχωρούνται σε όλα τα τεύχη της Εφημερίδας της Κυβερνήσεως πλην εκείνων που καταχωρούνται στο τεύχος Α.Ε.-Ε.Π.Ε. από την ιστοσελίδα του Εθνικού Τυπογραφείου (www.et.gr)

ΟΙ ΥΠΗΡΕΣΙΕΣ ΕΞΥΠΗΡΕΤΗΣΗΣ ΠΟΛΙΤΩΝ ΛΕΙΤΟΥΡΓΟΥΝ ΚΑΘΗΜΕΡΙΝΑ ΑΠΟ 08:00 ΜΕΧΡΙ 13:00



ΑΠΟ ΤΟ ΕΘΝΙΚΟ ΤΥΠΟΓΡΑΦΕΙΟ
ΚΑΠΟΔΙΣΤΡΙΟΥ 34 * ΑΘΗΝΑ 104 32 * ΤΗΛ. 210 52 79 000 * FAX 210 52 21 004
ΗΛΕΚΤΡΟΝΙΚΗ ΔΙΕΥΘΥΝΣΗ: http://www.et.gr – e-mail: webmaster.et@et.gr